



BOISKO DO KOSZYKÓWKI

1 : 100

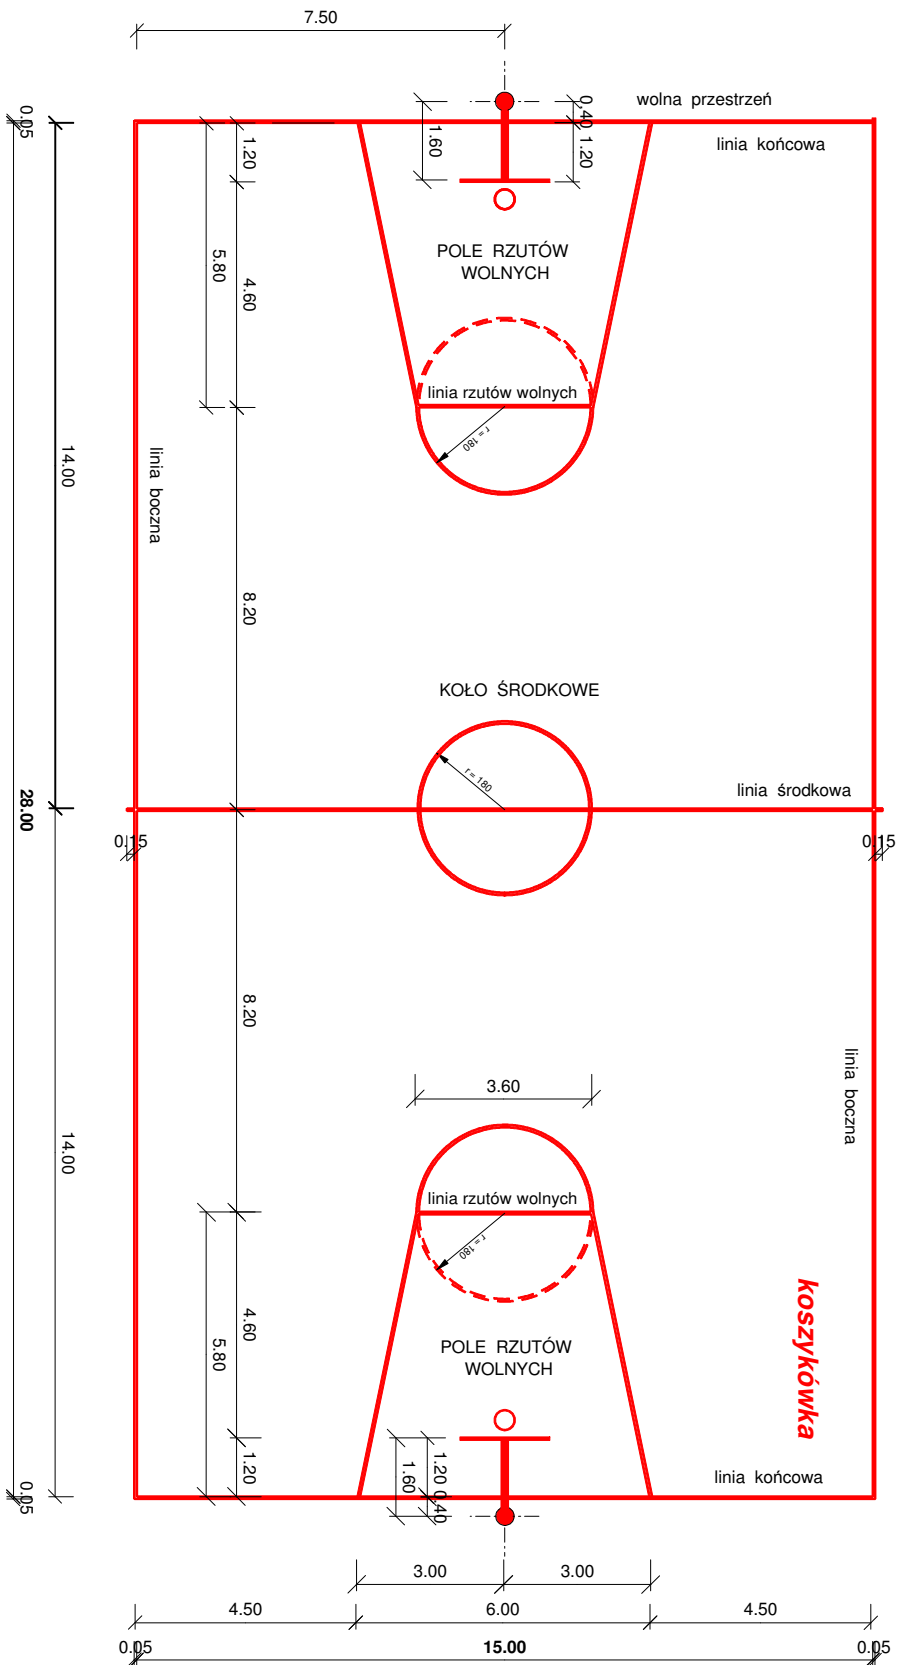

POWIERZCHNIA BOISKA NETTO - 420,00 m²
 OBWÓD BOISKA - 86,00 m
 GRUBOŚĆ LINII ROZGRANICZAJĄCYCH - 5,00 cm.

 PRACOWNIA PROJEKTOWA 07-410 Ostrołęka, ul. Kilińskiego 32 d, tel. /29/ 76-32-75	nazwa obiektu BOISKO DO KOSZYKÓWKI	adres budowy / ŚWIŁCOWO, działka nr ewid. 455	temat RZUT BOISKA	projektant inż. EWA DOPIERA NIEPODZIAŁA wpr. nr 514/99/04
	rys. nr	4	1 : 100	

OSTRÓŁKA, luty 2007 r.