


Załącznik do Uchwały Nr XLV/229/10
Rady Gminy Śniadowo
z dnia 22 września 2010r.

RYSUNEK ZMIANY STUDIUM UWARUNKOWAŃ I KIERUNKÓW ZAGOSPODAROWANIA PRZESTRZENNEGO GMINY ŚNADOWO

Skala 1:25000

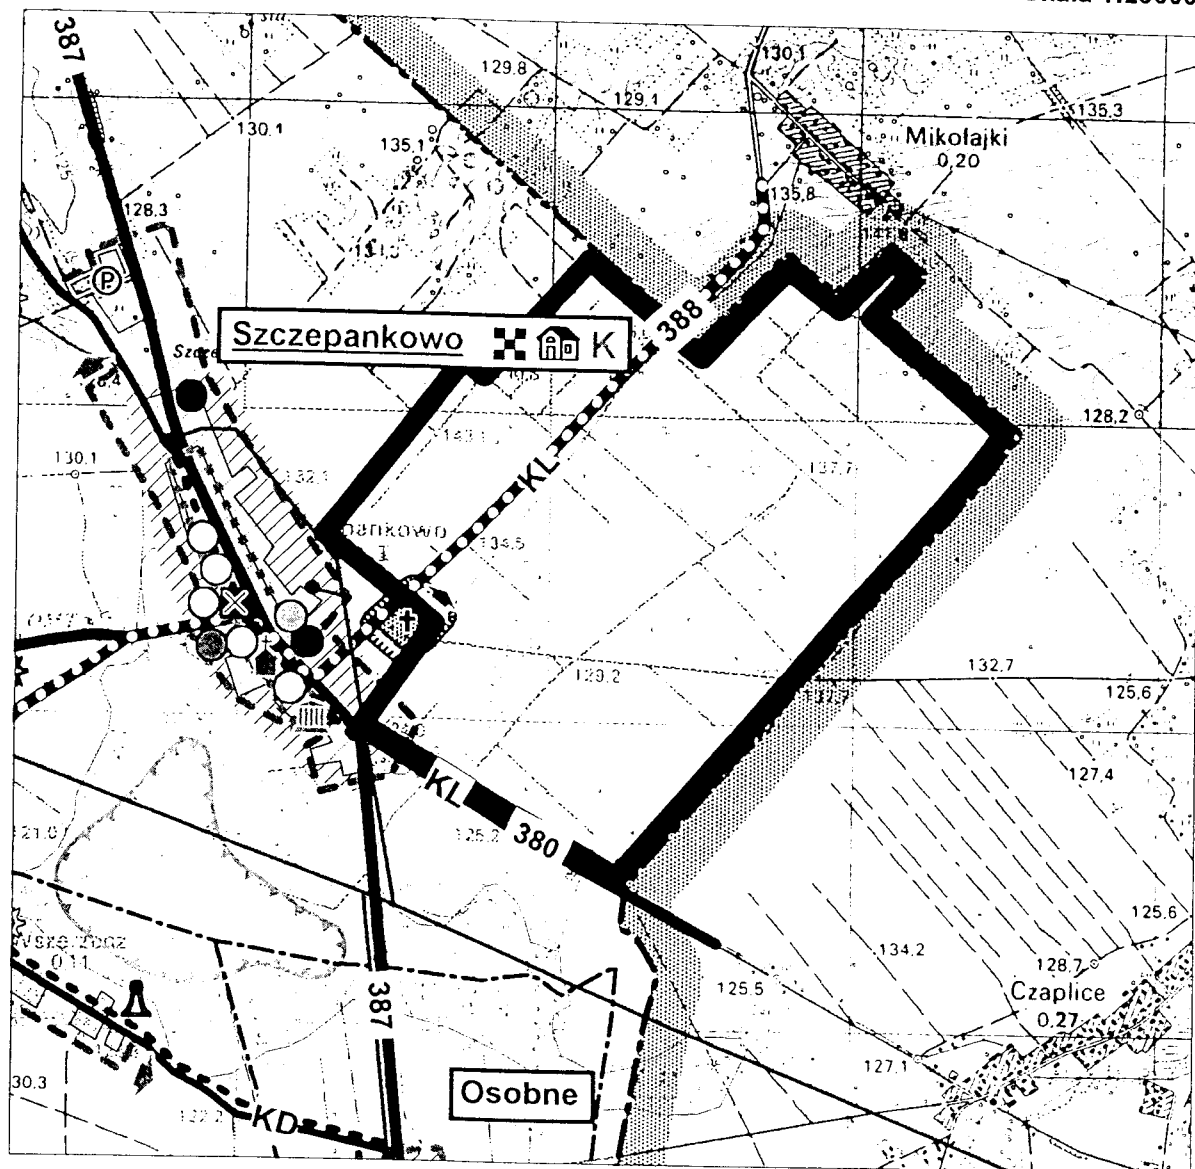

LEGENDA

 Granica terenu objętego zmianą studium

PRZEWODNICZĄCY
JERZY GROMA
mgr inż. architekt