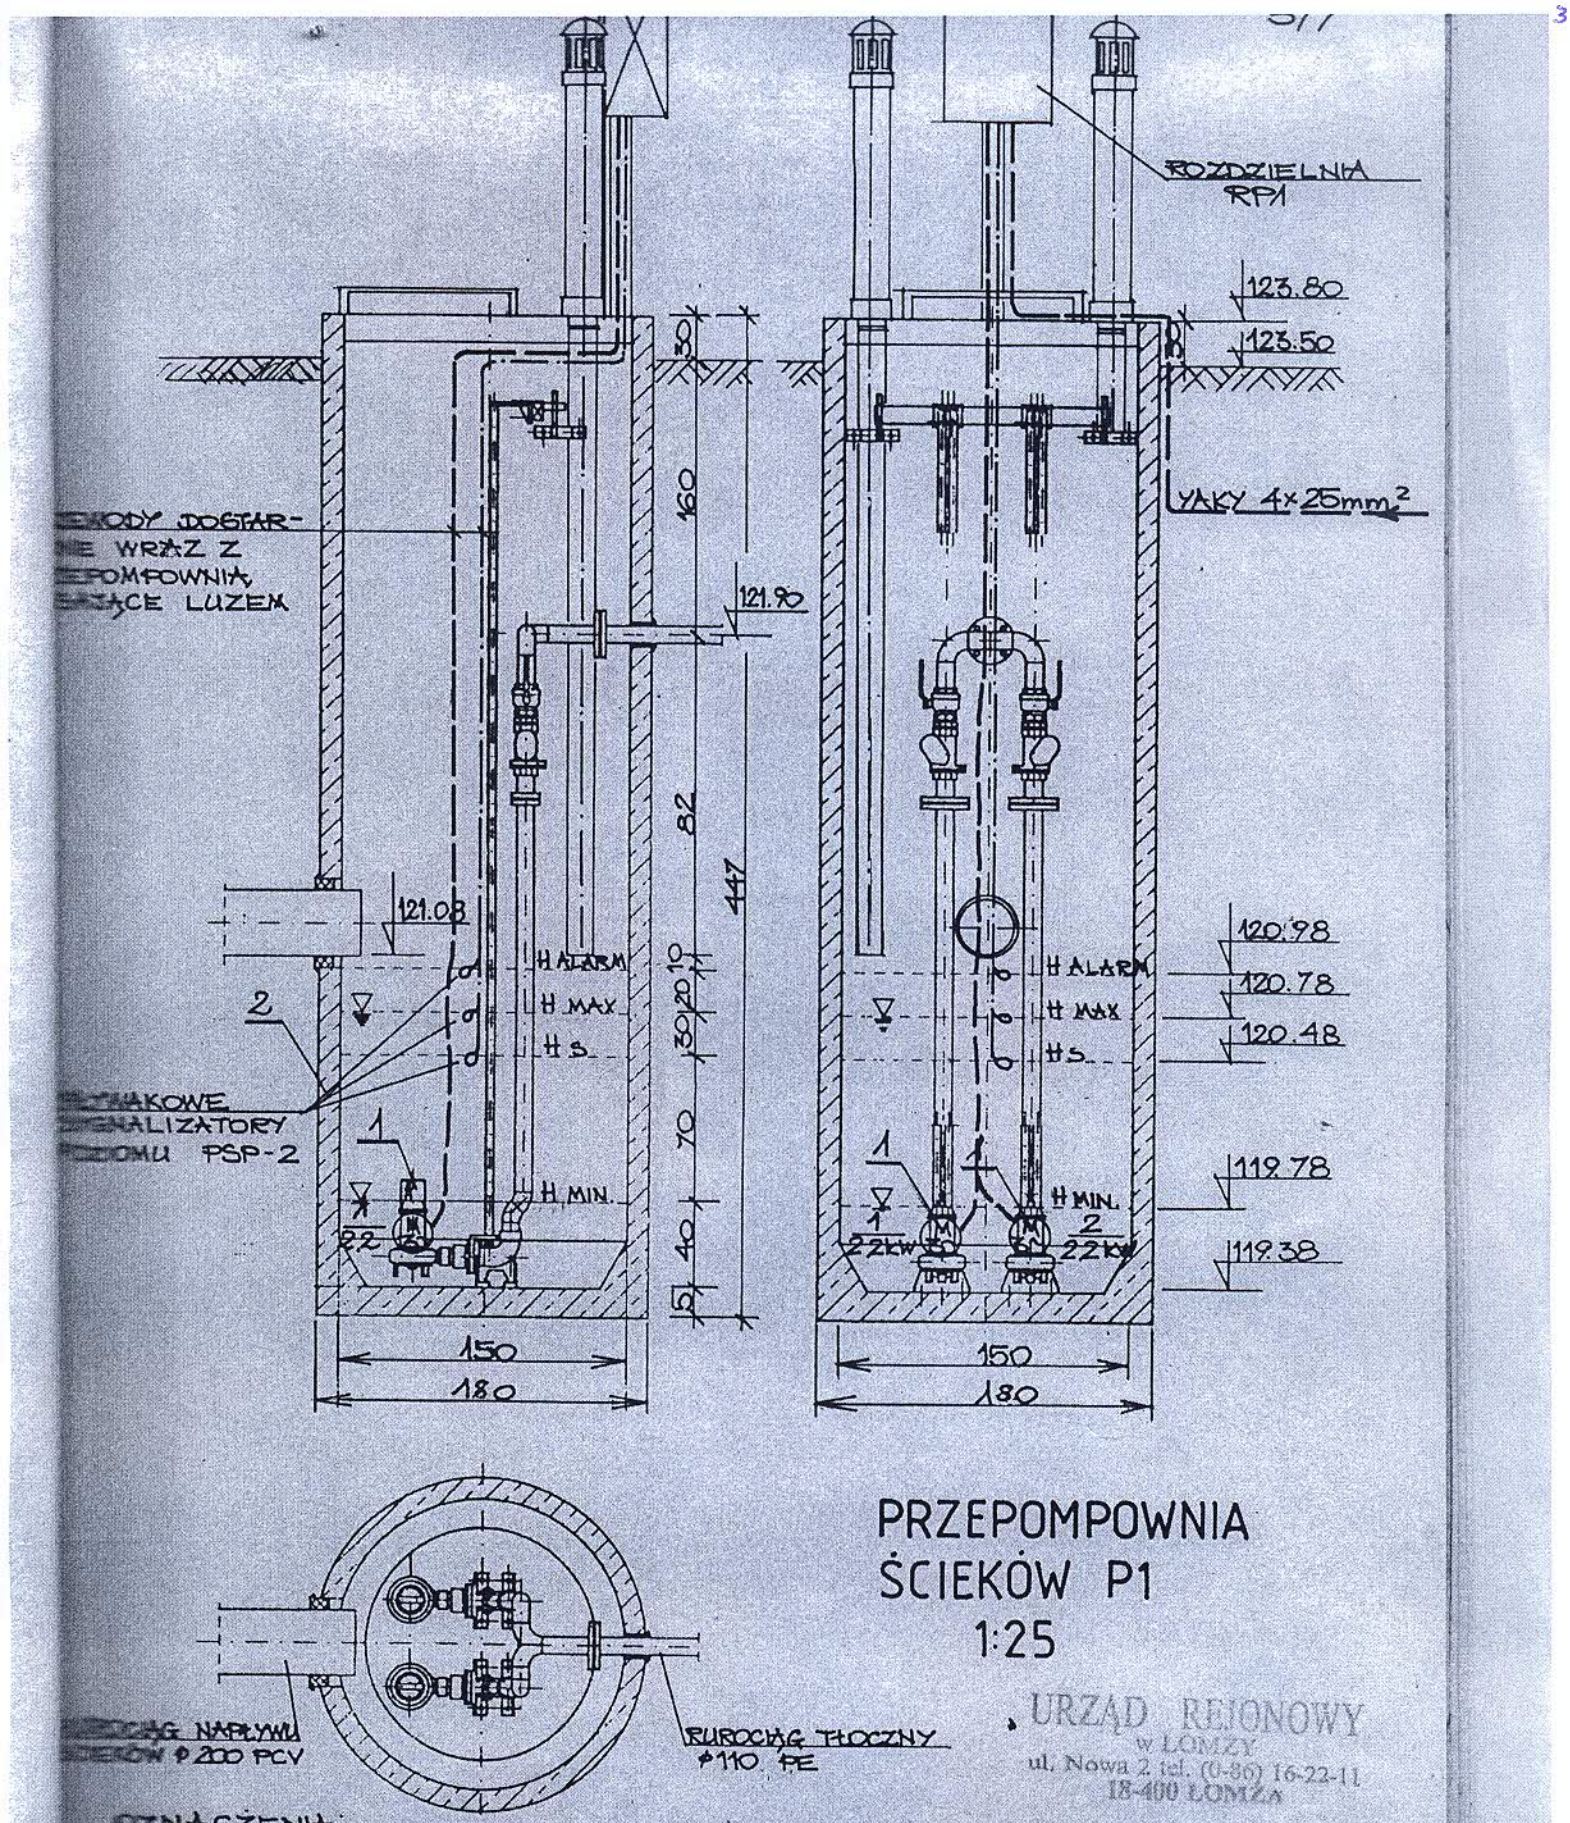


PRZEPOMPOWNIA ŚCIEKÓW P1

1:25

URZĄD REJONOWY
w ŁOMŻY
ul. Nowa 2 tel. (0-86) 16-22-11
18-400 ŁOMŻA

OZNACZENIA:

1. POMPA FIRMY METALCHEM TYP MS1-24 NS=2.2kW n=1380 OBR./MIN. - 2 SZT. / ROBOCZA i REZERWOWA /
2. OBUDOWA PRZEPOMPOWNI FIRMY INSTAL COMAKT Z WYPOSAŻENIEM

PHONE NO. : 48 22 368950

Ark: 1/1

pownia: "ŚNIADOWO-OCZYSZCZALNIA" Typ PM-2-14H


1:20

OCZ 1:10

Ø w = 1600

Ark: 2/7

PVC110
(On100)

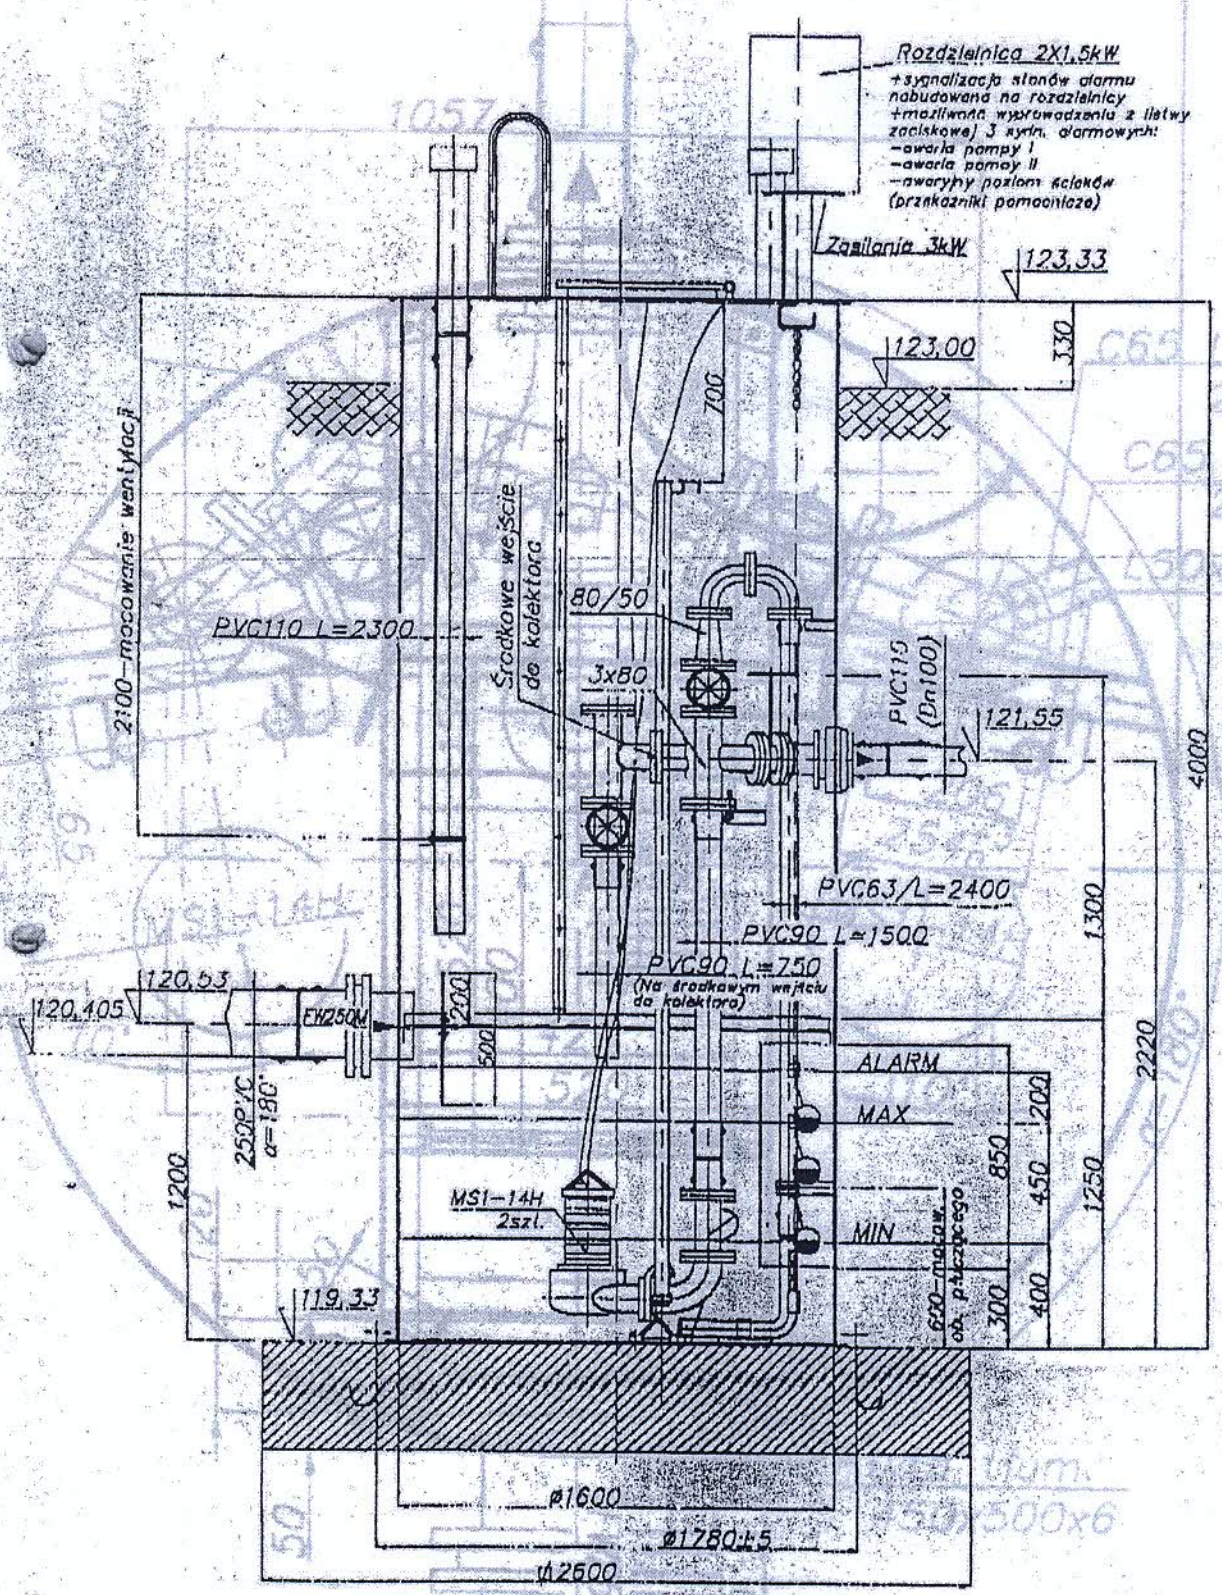


3e

zepompownia: "ŚNIADOWO-OCZYSZCZALNIA" Typ PM-2-14H

odz: 1:10

ZBIORNIKOWE PRZEPOMPOWNIE ŚCIEKÓW PRODUKCJI
„METALCHEM" S.A. WARSZAWA
DOKUMENTACJA TECHNICZNO-RUCHOWA
PRZEPISY DOTYCZĄCE MONTAŻU, URUCHOMIENIA I
EKSPLOATACJI

Ark: 2/7

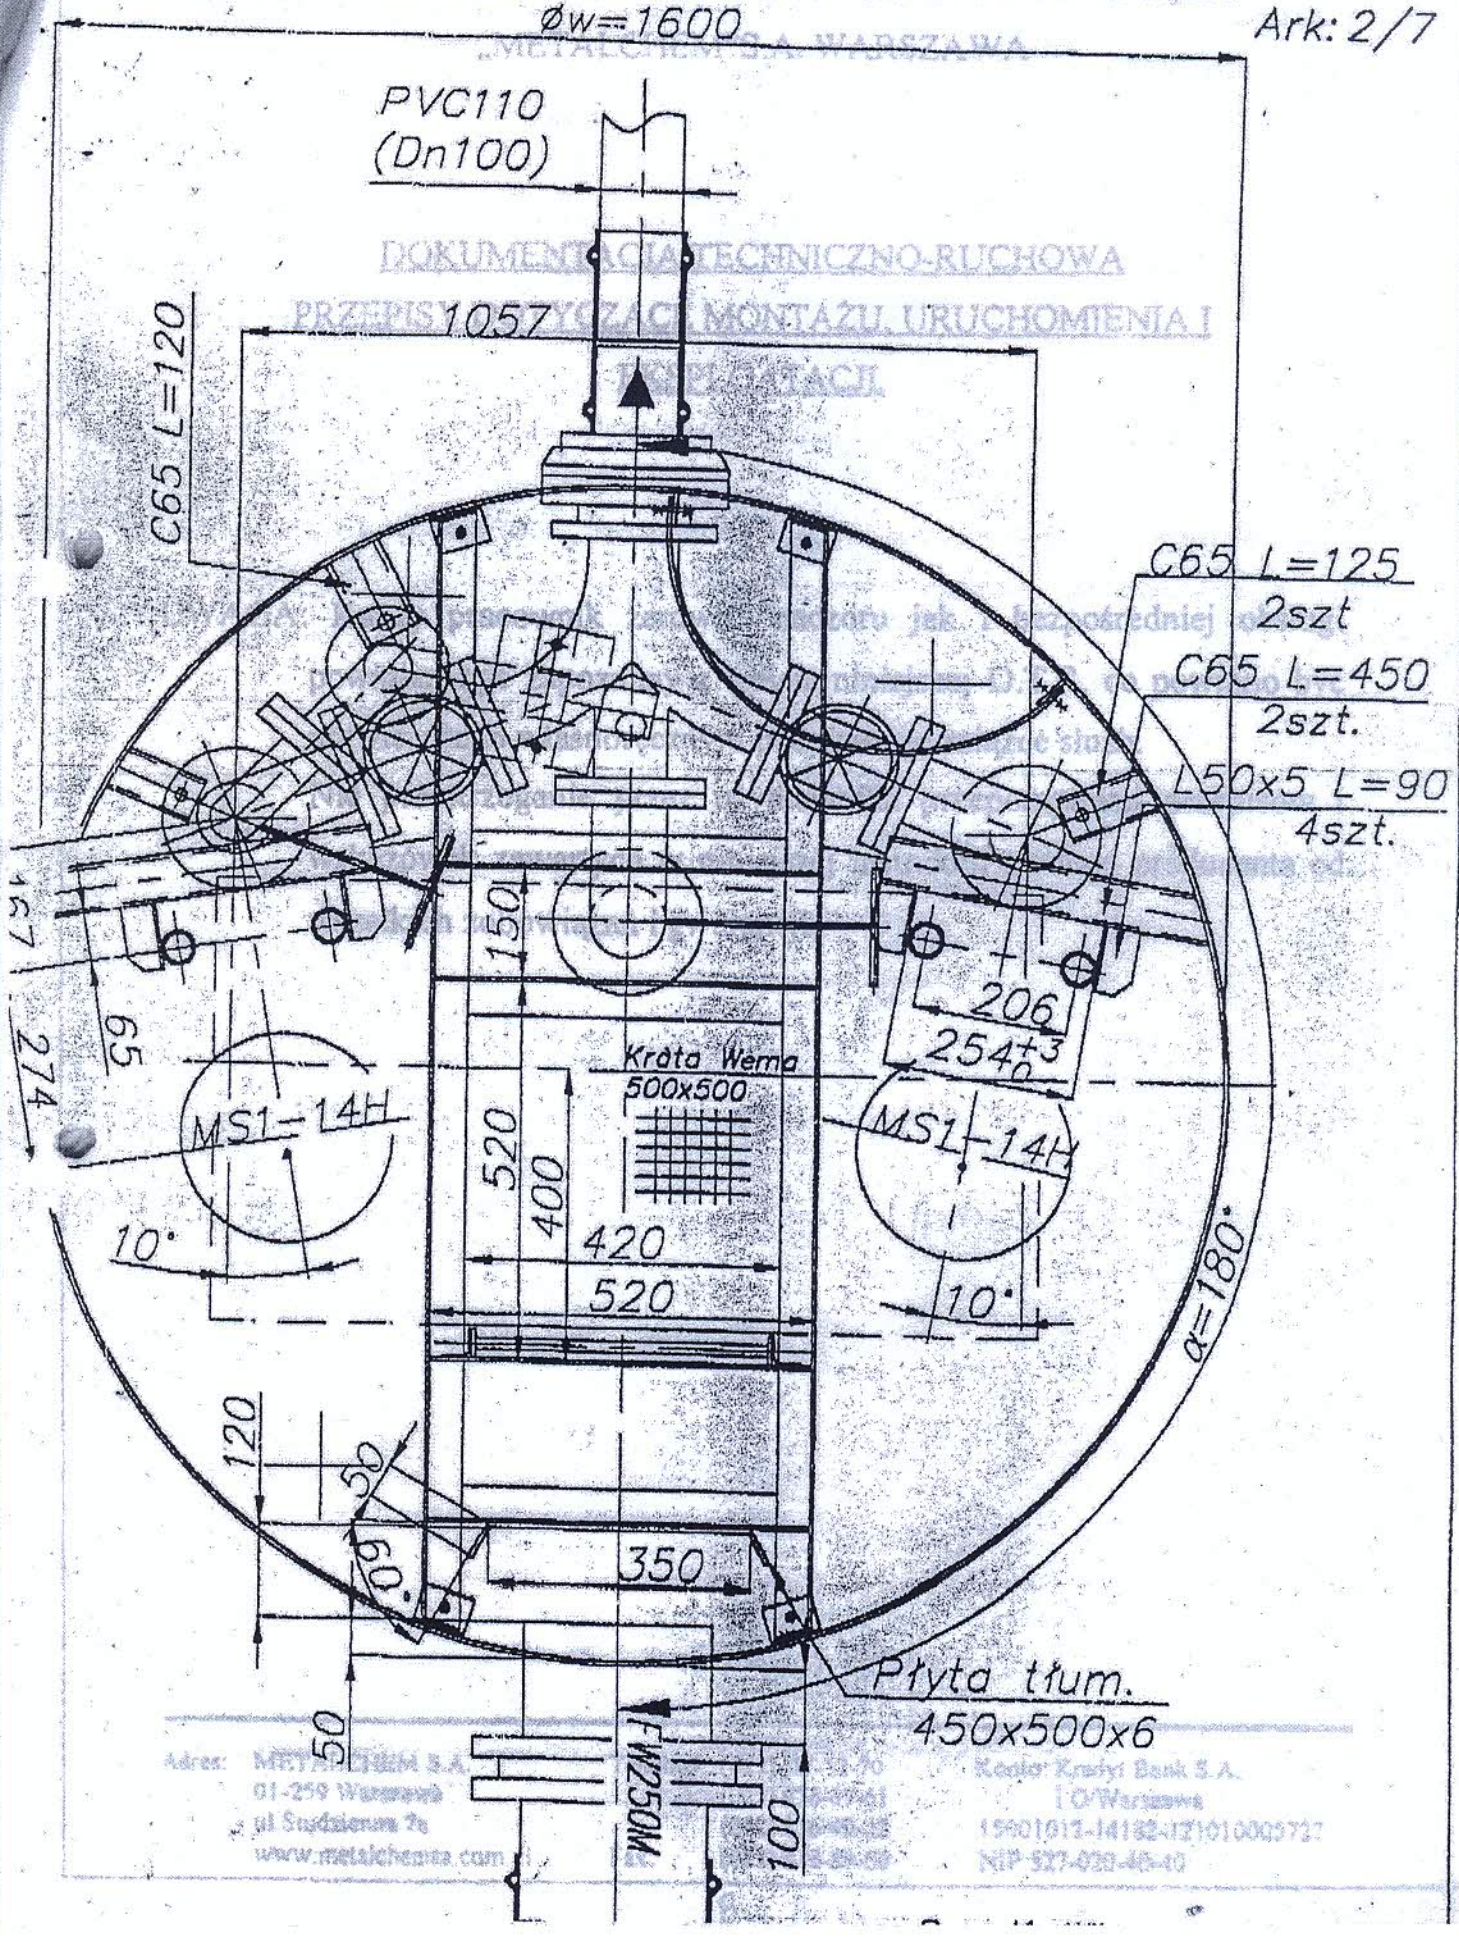

Adres: METALCHEM S.A.
01-259 Warszawa
ul. Studzienna 2b
www.metalchemia.com.pl
Konto: Kredyt Bank S.A.
I O/Warszawa
NIP 527-020-46-40

3b