
Tarnowiec nr 13

PROJEKT ZAFILTROWANIA OTWORU STUDZIENNEGO NR 1 – WIERZBOWO gm. Śniadowo

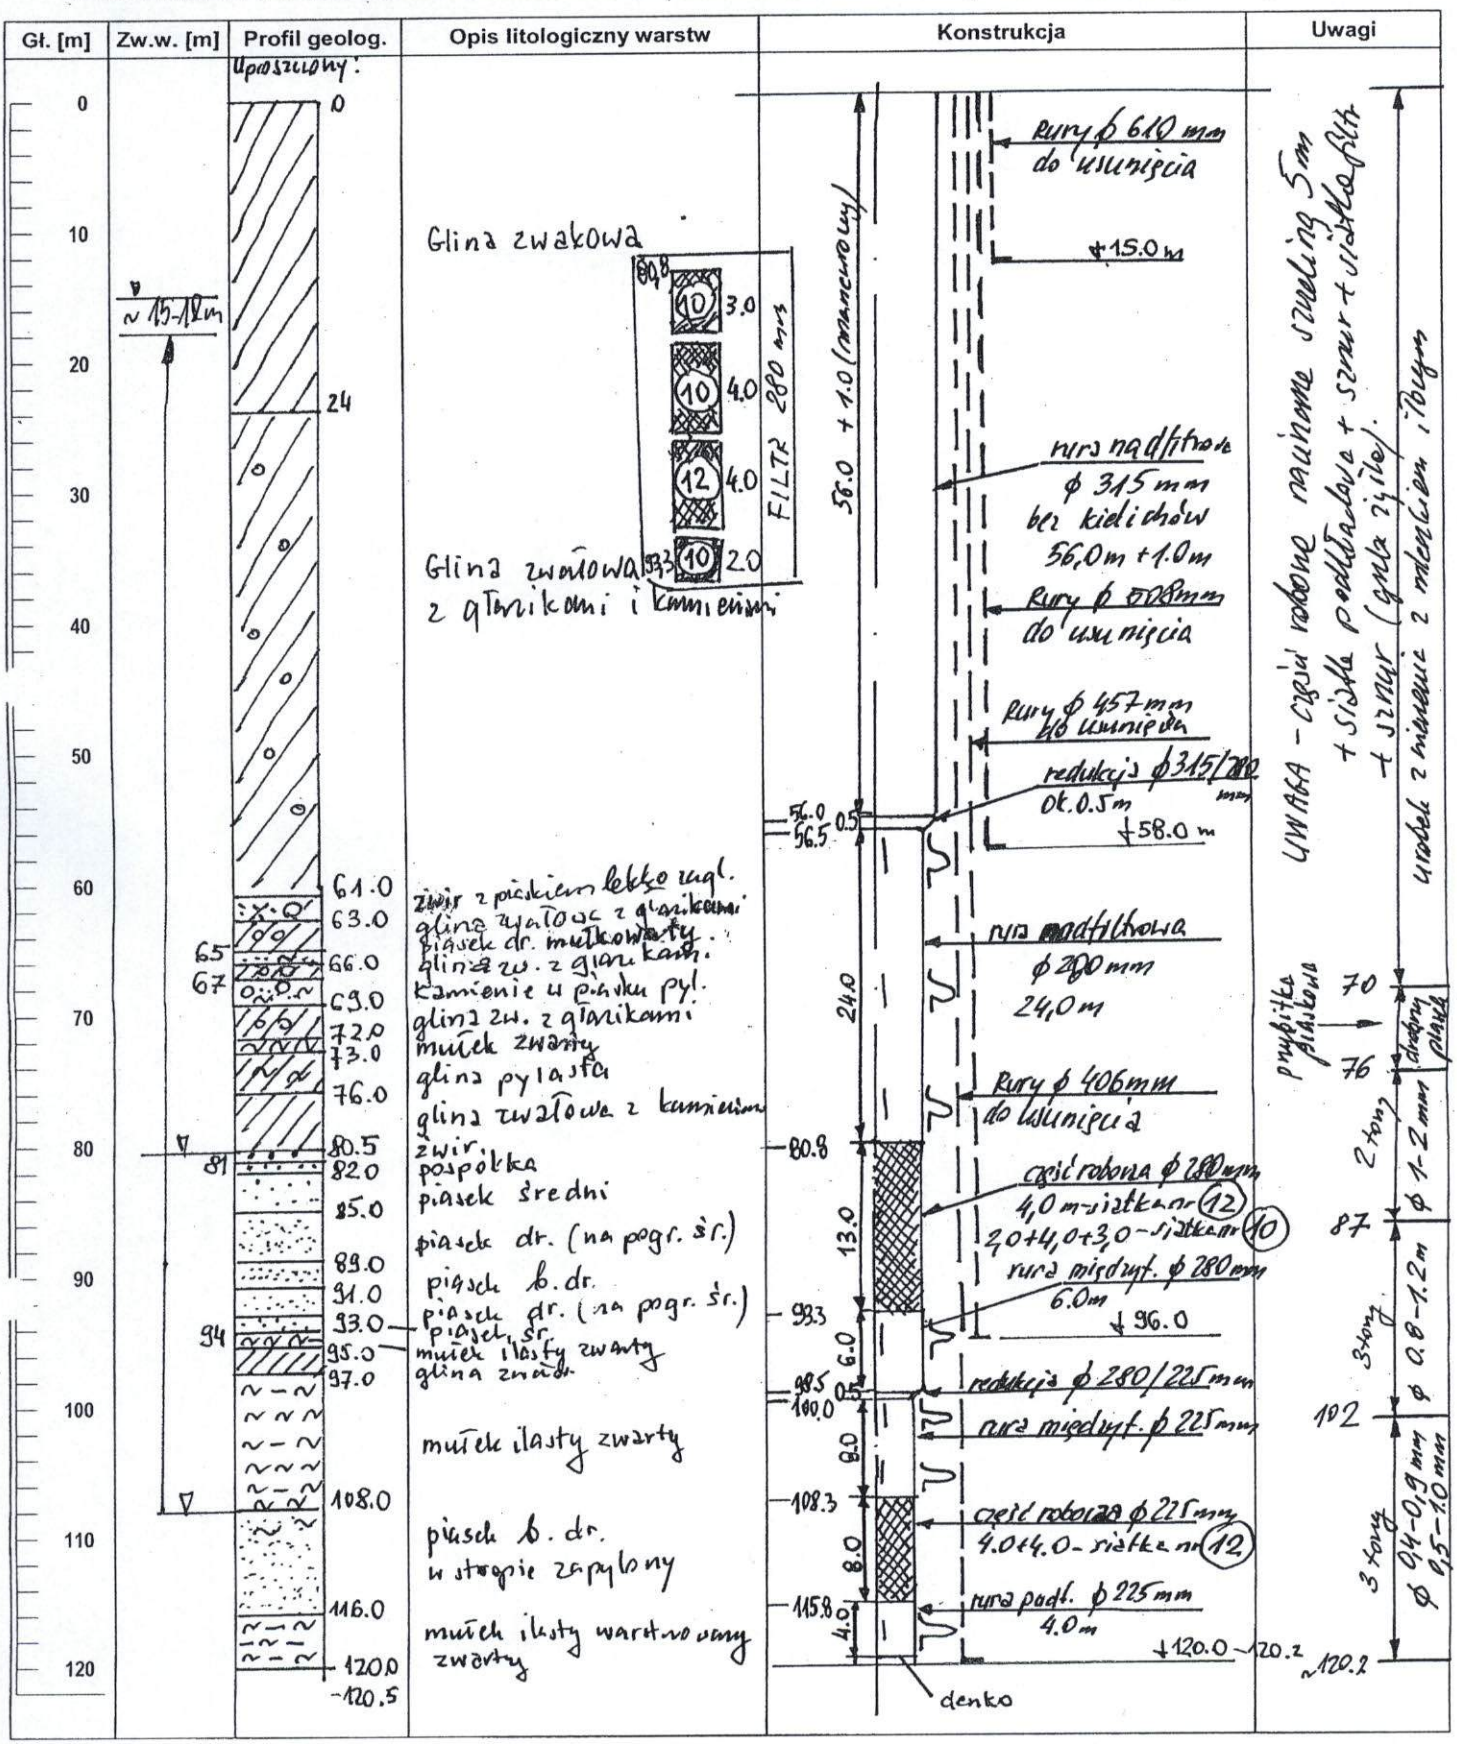

Typ filtra – kolumnowy PVC-U – Średnica ϕ 315 mm DN 300 / ϕ 280 mm DN 250 / ϕ 225 mm DN 200, typ rur – SBF K lub PN 12.5 (głęb. zabudowy – do 120 m)
Inne elementy filtra - denko ϕ 225 mm , prowadnice do rur ϕ 406 mm – 16" (średnica wewnętrzna - ok. 0.38 m), na rury 225 mm - 3 komp. na rury 280 mm - 4 komp.

Długości odcinków filtra (odcinki fabryczne):

- rura nadfiltrowa ϕ 315 mm – rury bez kielichów - długość 56,0m +1,0m (manometry) • redukcja ϕ 315 mm / 280 mm - szt. 1 - ~0,5 m
- rura nadfiltrowa ϕ 280 mm – rury typowe (kielichowe) - długość 24,0m szczelina 5 mm
- część robocza ϕ 280 mm – rury typowe (kielichowe) - długość 2,0m + 4,0m + 4,0m + 3,0m = 13,0m (1x4.0m - siatka (12), reszta (10))
- rura międzyfiltrowa ϕ 280 mm – rury typowe (kielichowe) - długość 6,0 m • redukcja ϕ 280 mm / 225 mm - szt. 1 - ~0,5 m
- rura międzyfiltrowa ϕ 225 mm – rury typowe (kielichowe) - długość 8,0 m
- część robocza ϕ 225 mm – rury typowe (kielichowe) - długość 4,0 m + 4,0 m = 8,0 m — siatka nr 12, szczelina 5 mm
- rura podfiltrowa ϕ 225 mm – rury typowe (kielichowe) - długość 4,0 m plus denko ~0,2 m razem ~4,2 m Obsypka – na rysunku