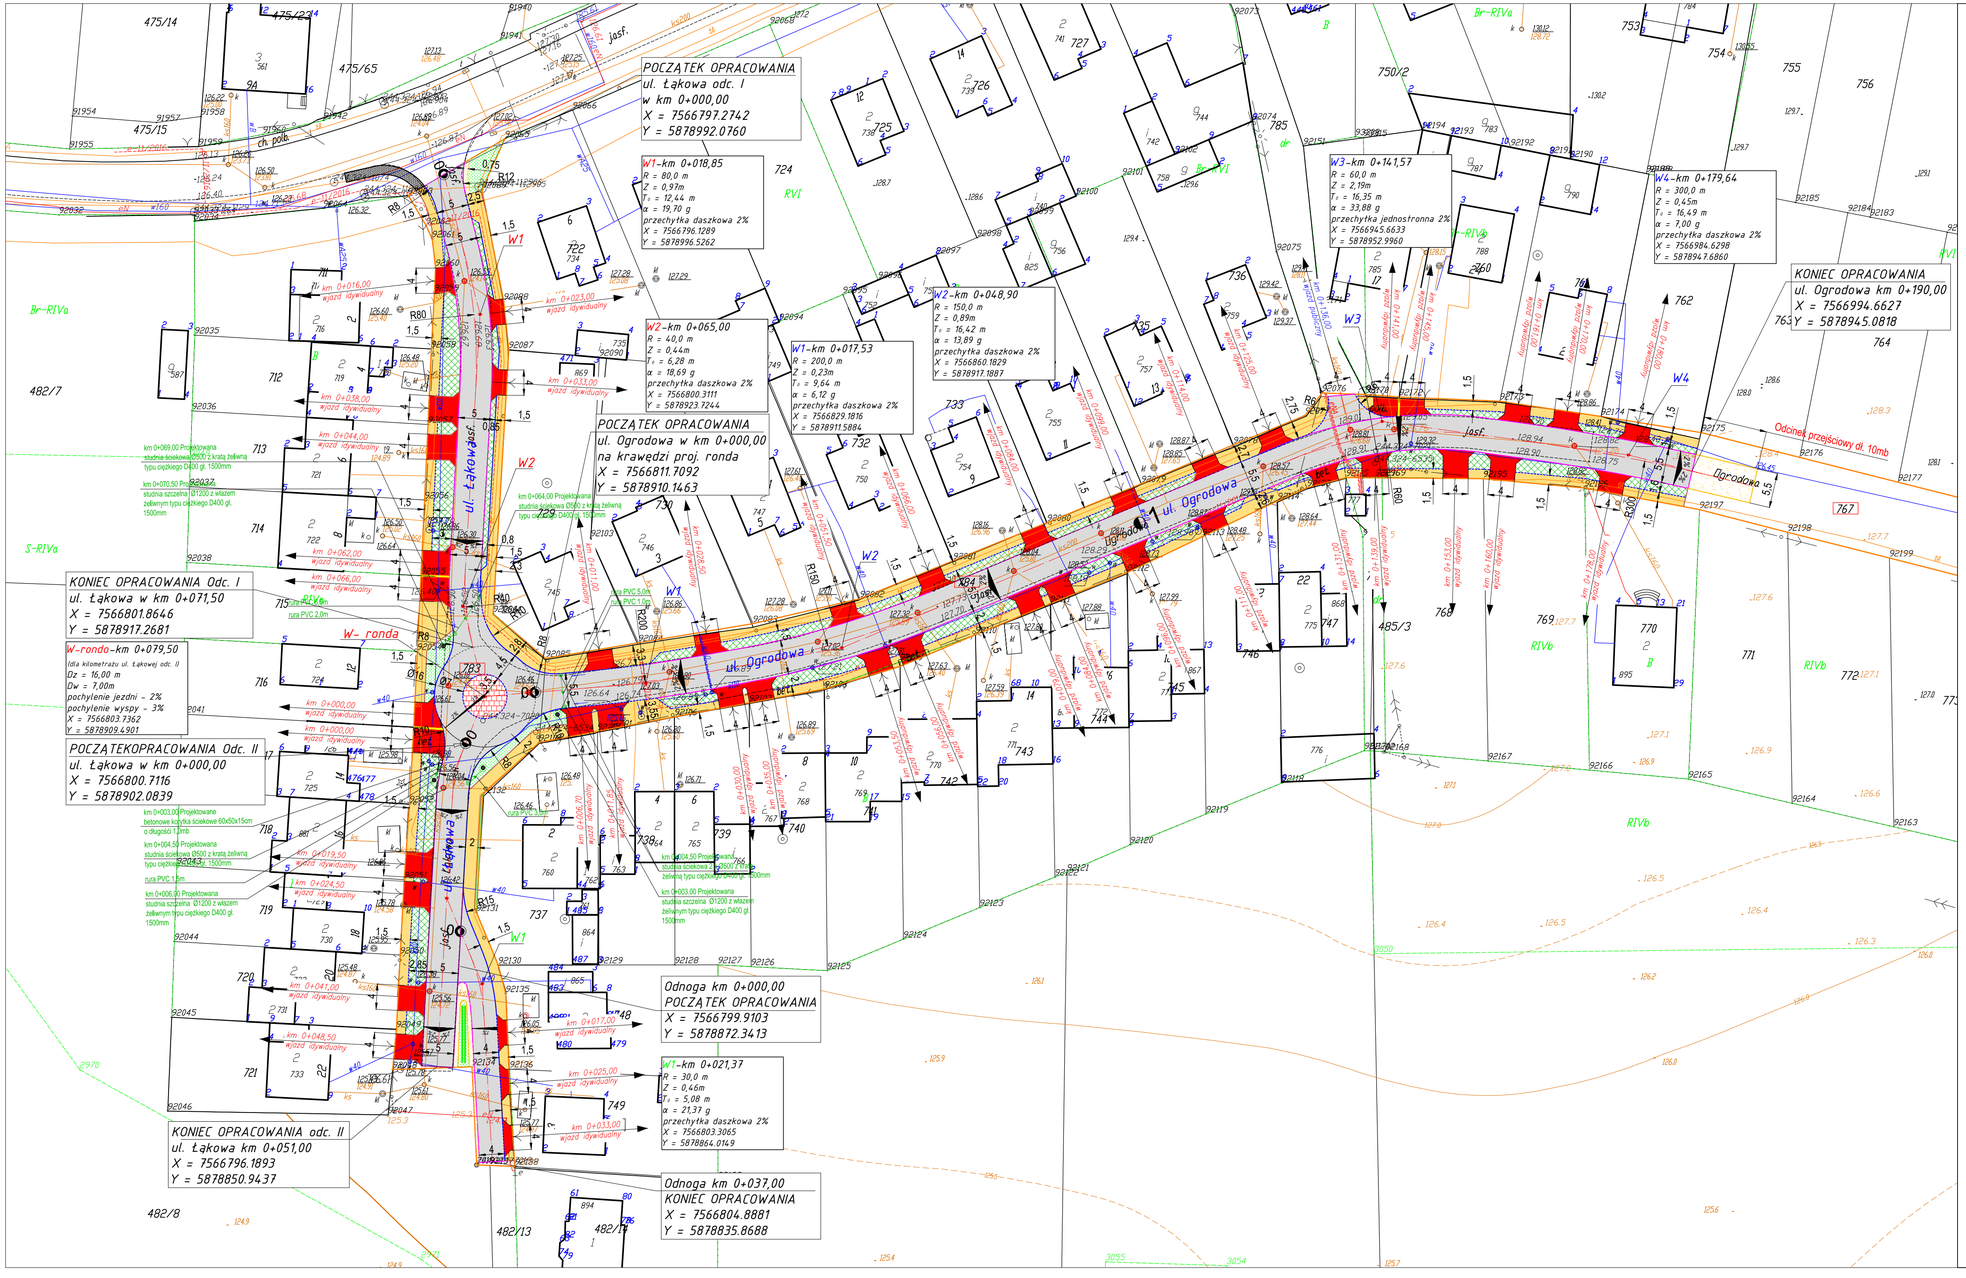

LEGENDA

Projektowane:

- Projektowana oś jezdni
- Projektowana krawędź jezdni bitumicznej
- Projektowana krawężnik betonowy 15x30cm (wystający)
- Projektowana krawężnik betonowy 15x30cm (zaniżony)
- Projektowane obrzeże betonowe 6x30cm
- Projektowana nawierzchnia bitumiczna jezdni
- Projektowana nawierzchnia chodników
- Projektowana nawierzchnia wjazdów bramowych
- Projektowana nawierzchnia najazdowa z betonowtch płyt ekoażur
- Projektowana nawierzchnia żwirowa z m. kr. łamanego
- Projektowana nawierzchnia wyspy centralnej z kostki kamiennej 160x200mm
- Projektowana studnia ściekowa Ø500 z kratą żeliwną typu ciężkiego D400
- Projektowana studnia szczelna Ø1200 dł. 1500mm
- Projektowane przykanaliki z rury PVC Ø160mm
- Projektowane betonowe korytka ściekowe 60x50x15cm
- Projektowane muldy trawiaste z drenem francuskim Ø200mm w obsypce z kr. fr. 8/16mm w geowłókninie
- Projektowana zieleń

Istniejące:

- 767 — Numery działek objętych opracowniem
- Granice działek pasa drogowego objętych opracowaniem
- Nawierzchnia chodnika
- Regulacja wysokościowa włazów istniejących studni sieci kanalizacji sanitarnej
- Regulacja wysokościowa istniejących zasuw sieci wodociągowej

Jednostka projektująca:	"DiM Projekt" P.P.W. Dróg i Mostów Leszek Chmielewski 07 -410 Ostrołęka ul. J. Wybickiego 20 kom. 608-358-877 NIP 758-146-34-54 Regon 550744766		
Inwestor:	Gmina Śniadowo, ul. Ostrołęcka 11, 18 - 411 Śniadowo	**Branża:**	Drogowa
Nazwa obiektu:	Droga gminna ulica Łąkowa i Ogrodowa	**Stadium:**	**P.B.W.**
Lokalizacja:	ulica Łąkowa i Ogrodowa w miejscowości Śniadowo	**Skala:**	**1:500**
Temat:	Przebudowa dróg gminnych w ciągu ul. Łąkowej (droga gminna nr 105916B) i ul. Ogrodowej (droga gminna nr 105915B) w miejscowości Śniadowo.	**Data:**	29.07.2016 r.
Nazwa rysunku:	PROJEKTOWANE ZAGOSPODAROWANIE TERENU	**Rys nr:** 2	**Stron:** 1

ZESPÓŁ PROJEKTOWY

Funkcja	Imię i nazwisko	Nr uprawnień	Podpis
b. drogowa projektant asystent	mgr inż. Leszek Chmielewski inż. Daniel Namiotko	66/94/Os	