

Uznaczenie kancelaryjne zgłoszenia pracy geodezyjnej		6440.1285.2014
Nr. roboty		6992/48/2014
Miejscowość		WIERZBOWO
Jednostka ewidencyjna	identyfikator	200707_2
	nazwa	ŚNIADOWO
Obręb ewidencyjny	identyfikator	
	nazwa	WIERZBOWO
Skala mapy		1:1000
Nazwa układu współrzędnych	prostokątnych płaskich	2000 (7)
	wysokości	Kronsztadt 60
Data wykonania inwentaryzacji		lipiec-październik 2014r.
Arkusze mapy:		
Zainwentaryzowane urządzenia:		eN - kolor czerwony ks - kolor żółty

USŁUGI GEODEZYJNE I PROJEKTOWE	
Jerzy Grygo	
18-400 Łomża, ul. Szosa Zambrowska 1/27	
tel. (0608) 346 676	
REGON 450060806 NIP 718-103-19-20	

GEODETA UPRAWNIONY	
Zaśw. Min. Gosp. Przest. i Bud. N 6992	
Jerzy Grygo	
ul. Księcia Janusza 1 22/31	
18-400 Łomża, tel. 0 608 346 676	

Plan zabudowy części działki nr 30
o powierzchni do 0,50 ha
w miejscowości Wierzbowo, gm. Śniadowo

LEGENDA:

a, b, c, d – zakres opracowania i oddziaływania na środowisko


- A – planowana lokalizacja budynku Stacji Uzdatniania Wody
- B – planowana lokalizacja ujęć wody podziemnej SW1 i SW2
- C – planowana lokalizacja zbiorników wyrównawczych
- D – planowana lokalizacja szczelnego zbiornika na ścieki bytowe
- E – planowana lokalizacja zbiornika na popłuczyny

- P - plac manewrowy
- Z - zielen

Poświadczam, że niniejszy dokument został opracowany w wyniku prac geodezyjnych i kartograficznych, których rezultaty zawiera operat techniczny wpisany do ewidencji materiałów państwowego zasobu geodezyjnego i kartograficznego	
Organ prowadzący państwowy zasób geodezyjny i kartograficzny	STAROSTA ŁOMŻYŃSKI
Identyfikator ewidencyjny materiału zasobu	P. 2007. 2014. 1599
Data wpisania operatu technicznego do ewidencji materiałów zasobu	2014 - 11 - 10
Imię i nazwisko osoby reprezentującej organ	Z up. STAROSTY

Obiekt niniejszy zainwentaryzowano i stwierdza się, że został wybudowany zgodnie z zatwierdzonym planem realizacyjnym.

R111b

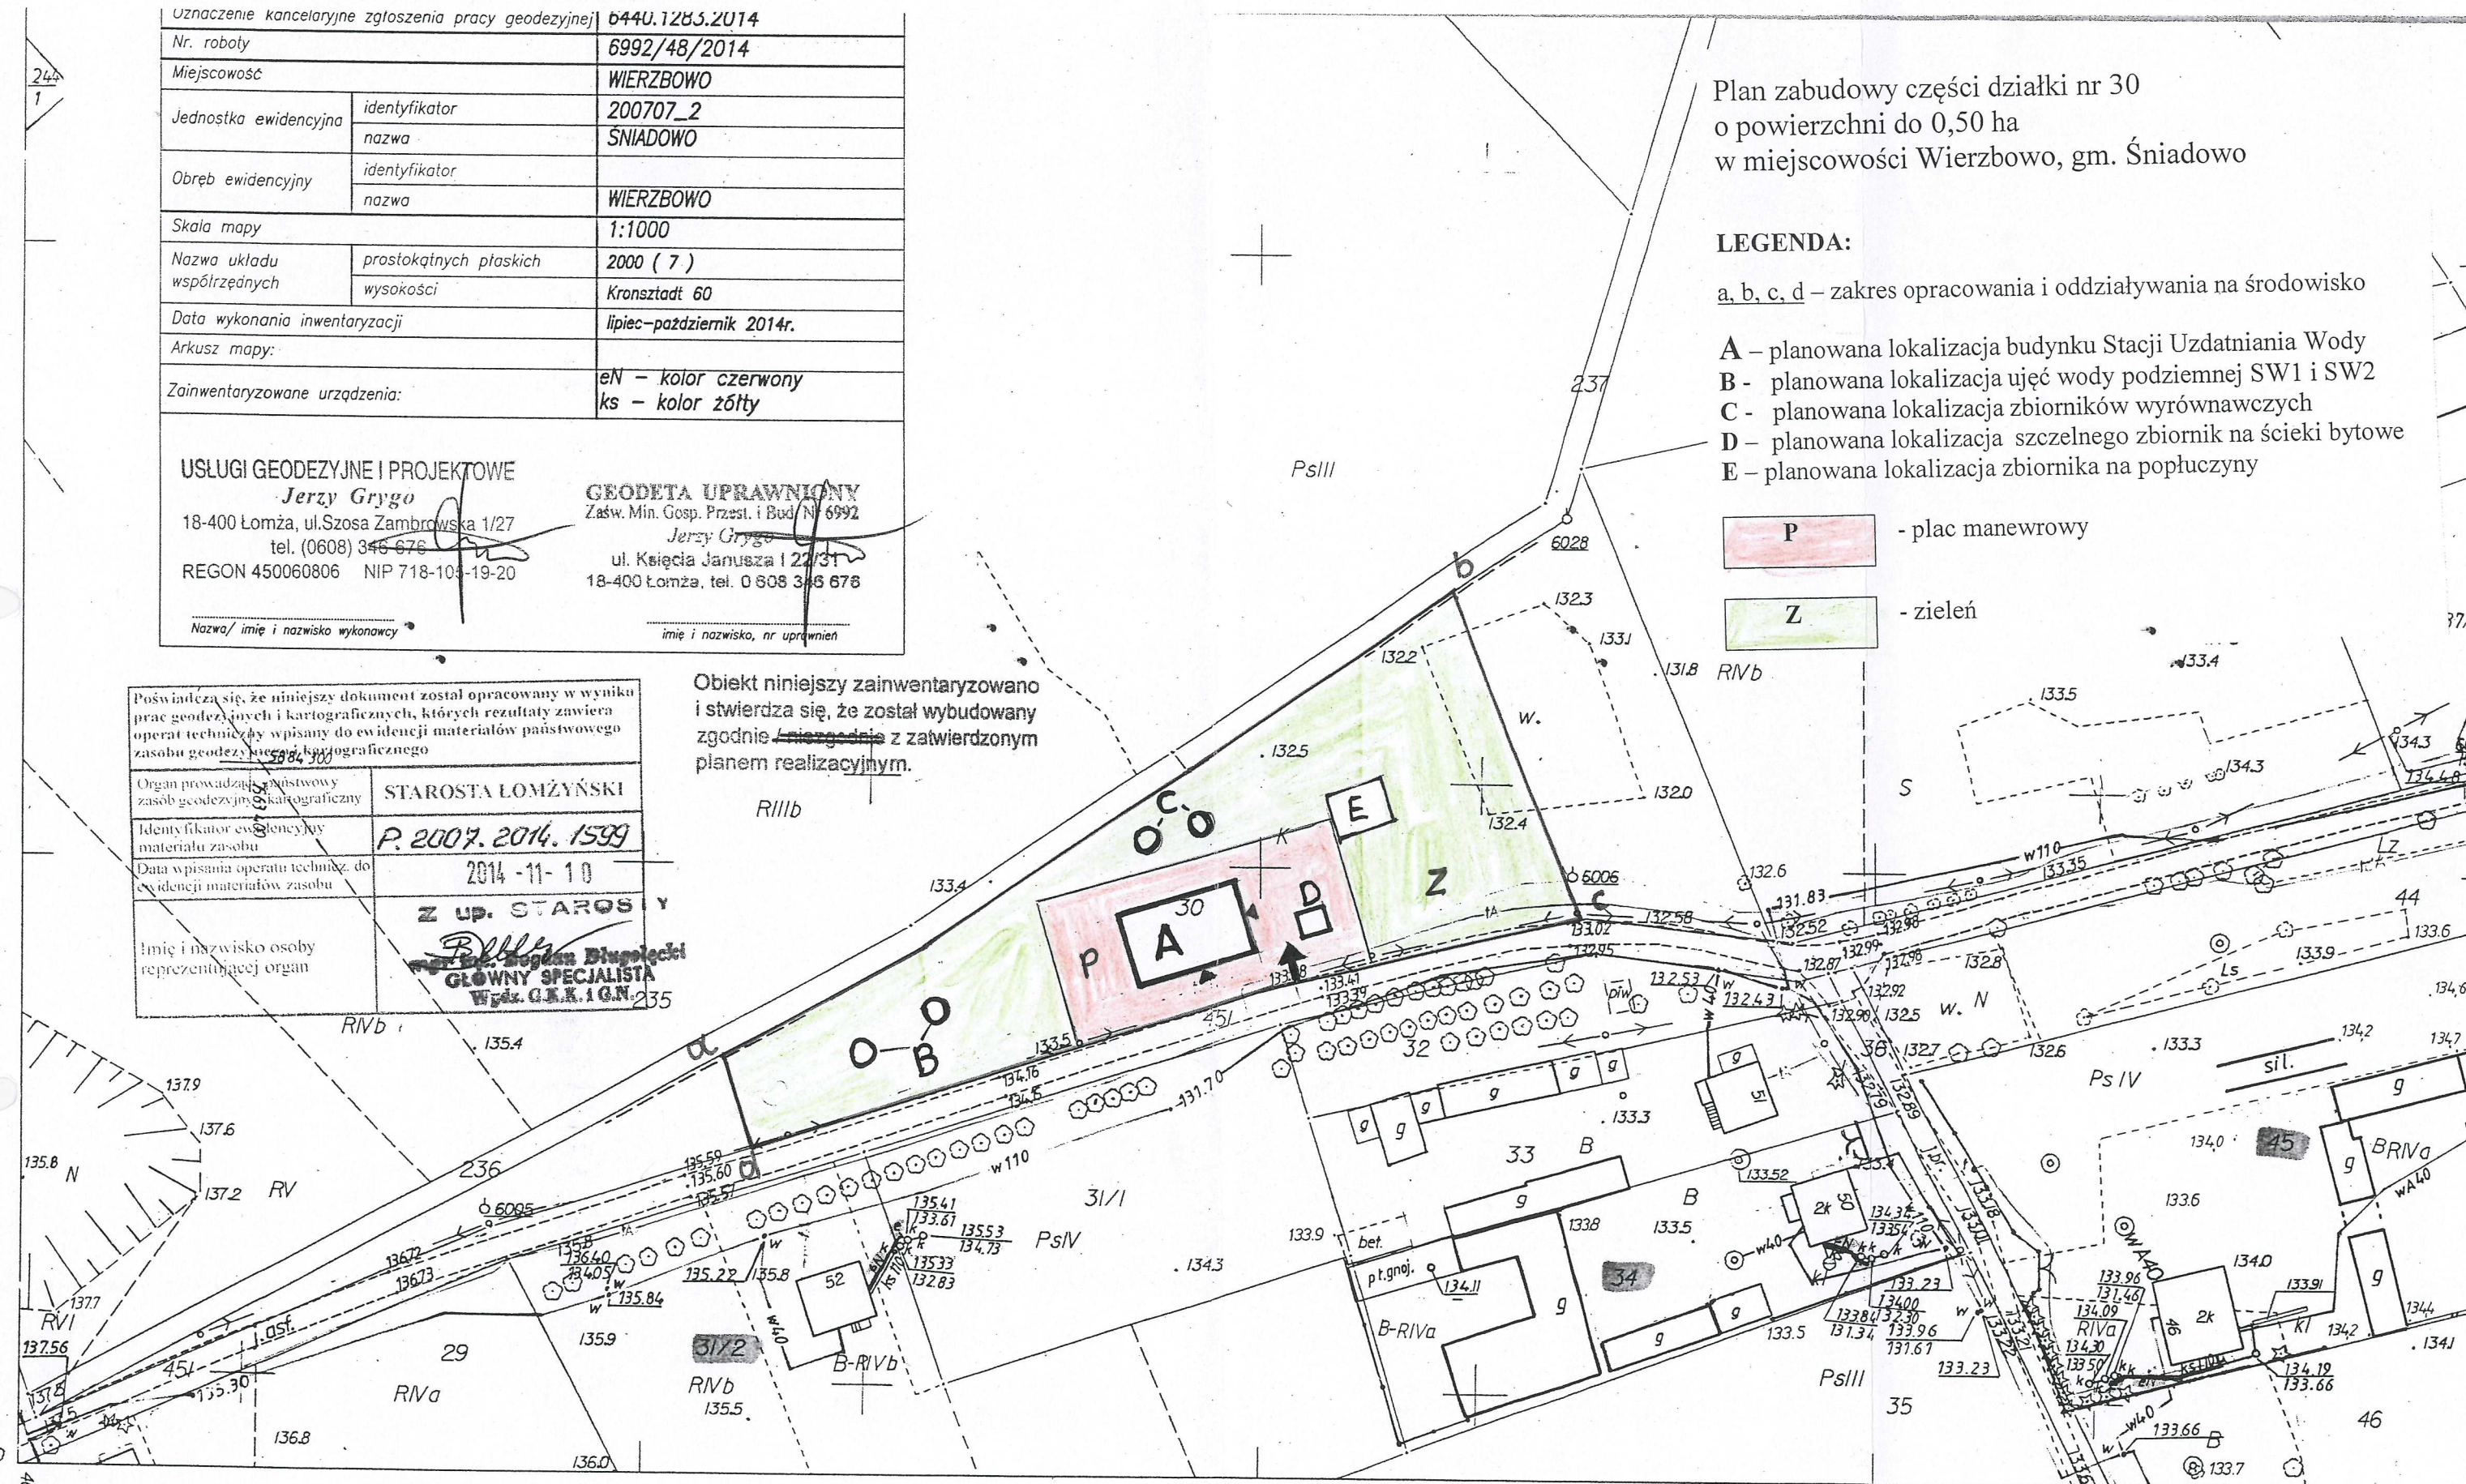

MAPA ZASADNICZA

Założona w roku 1998 przez GEOMARK z Warszawy

uzupełniona przez "GEO-BIT" w Łomży

mgr inż. Józef Taurogiński

244.322.212
1:1000

mgr inż. Krzysztof Szewowski
Pracownia w zakresie sieci sanitarnych
ul. WARSZAWSKA 100